

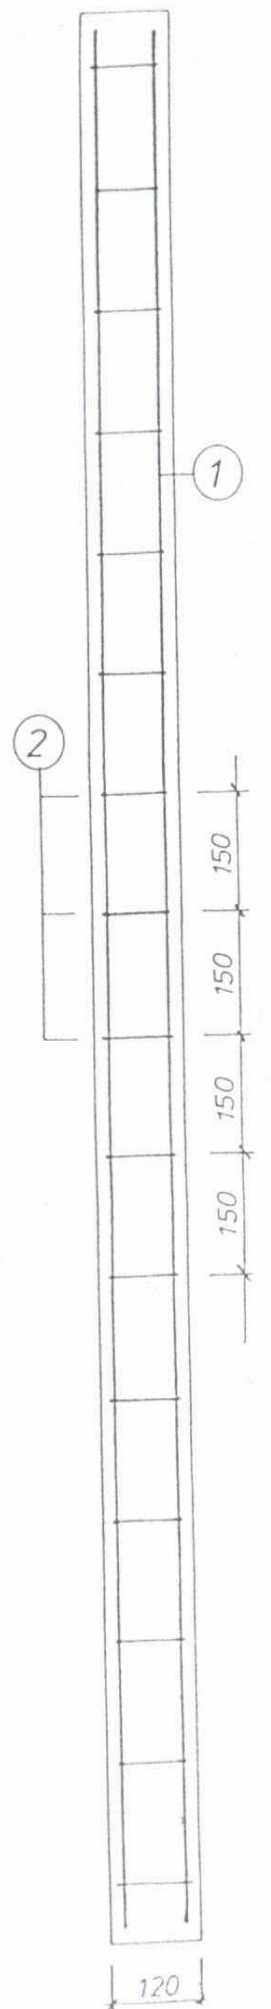
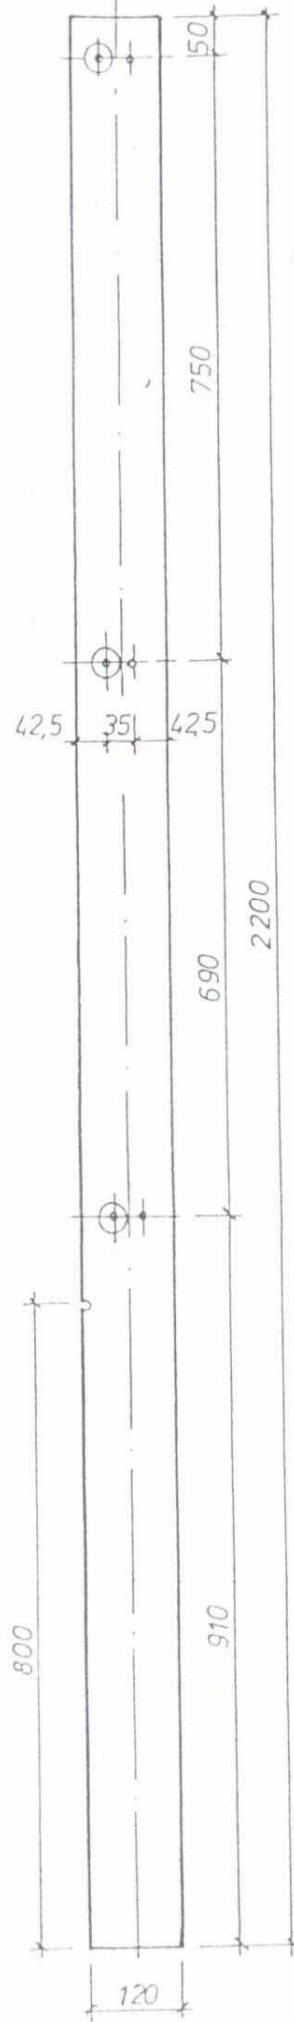
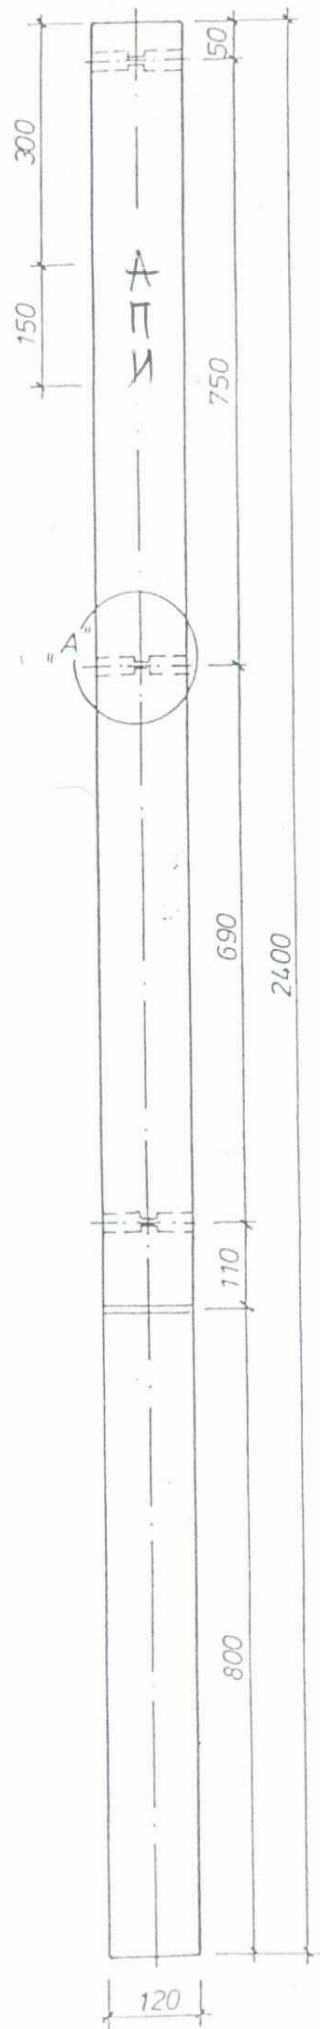


НОСЕЩО СЪЛБЧЕ М1:10

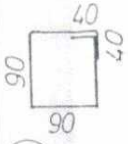


2350
1 4 φ 6 x 2350

МЕЖДИННО СЪЛБЧЕ М1:10

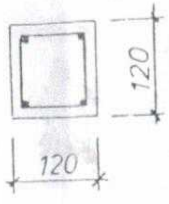

2) 17 φ4x440

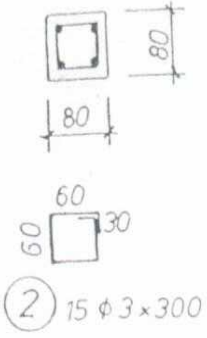


2) 15 φ3x300

Проект: _____
 Изпълнение: _____
 Проверка: _____
 Дата: _____

Виница

Илюстрация

ДЕТАЙЛ „А“ М1:2

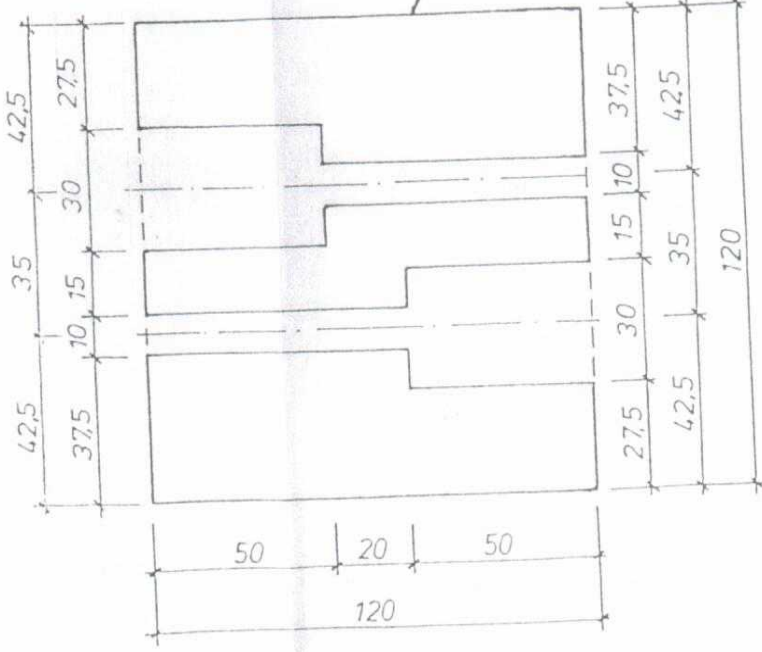

А
П
И

