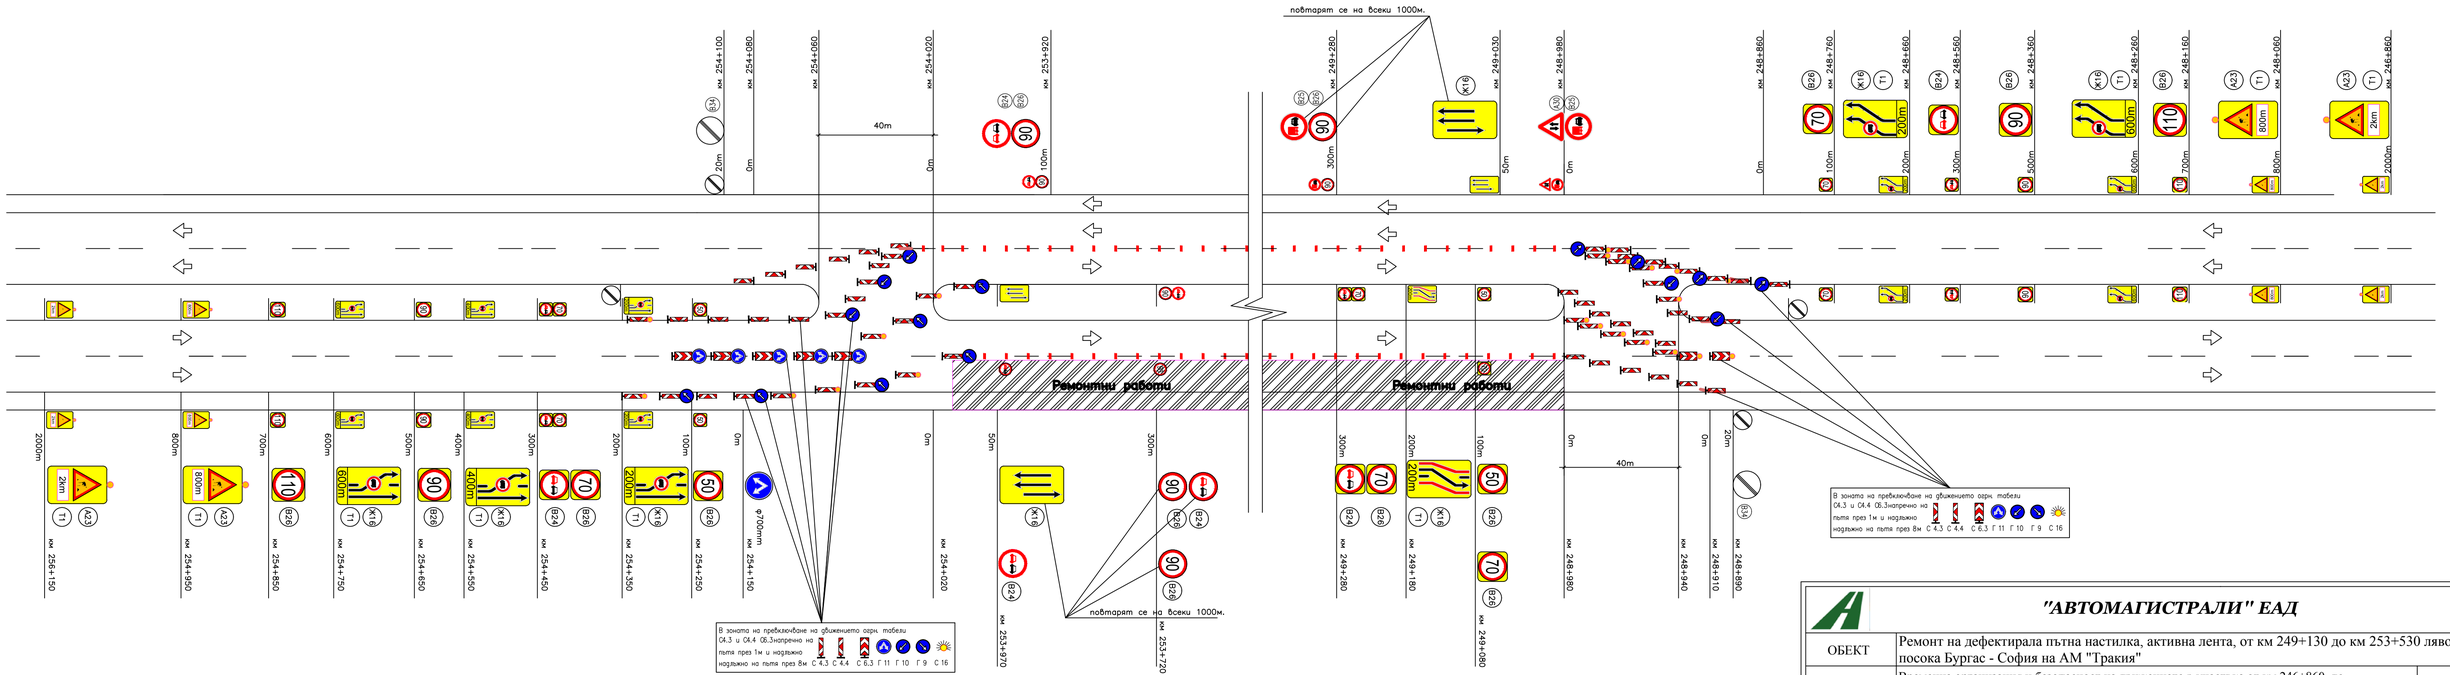

	"АВТОМАГИСТРАЛИ" ЕАД		
ОБЕКТ	Ремонт на дефектирала пътна настилка, активна лента, от км 249+130 до км 253+530 ляво платно посока Бургас - София на АМ "Тракия"		
ЧАСТ	Временна организация и безопасност на движението в участъка от км 246+860 до км 256+150 , ляво платно на АМ "Тракия"	Чертеж	1
ПРОЕКТАНТ	инж. Огнян Петров		
ИЗП. ДИРЕКТОР	инж. Иван Станчев	Дата	2024г.